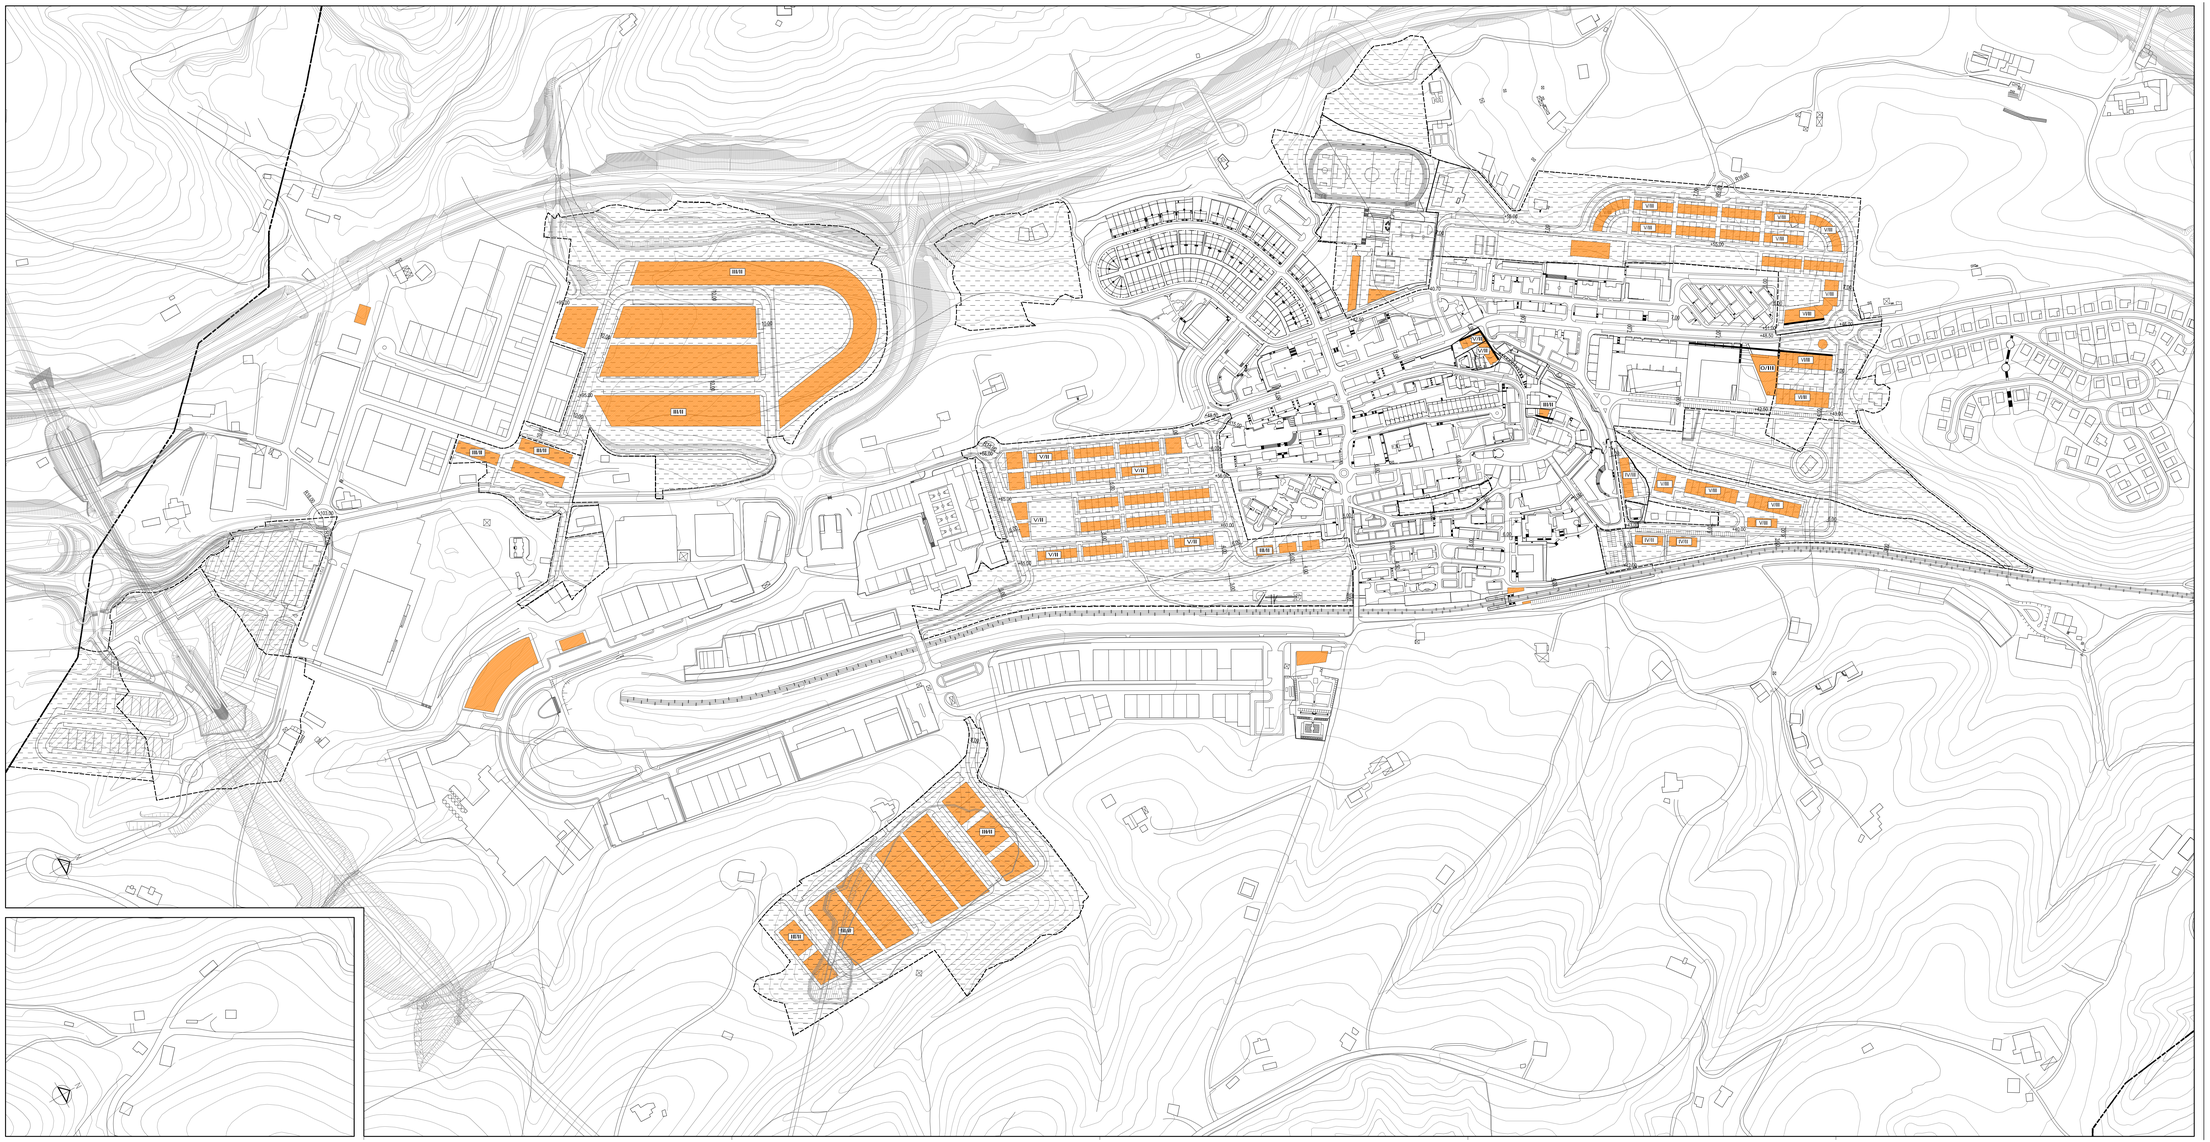

GARAPENEKO PLANGINTZA BEHARREKO EREMUA — AMBITO SUJETO A PLANEAMIENTO DE DESARROLLO

Proposatutako eraikin orientagarria — Edificación propuesta con carácter indicativo

Gehieneko lerrokadura — Alineación máxima

Sestrak +55,00 — Rasantes

Kotak 5,00 — Cotas

Eraikin-profilak III/II — Perfiles edificatorios

UDAL BARRUTIAREN MUGA — LIMITE MUNICIPAL

Urnietako udala — Ayuntamiento de Urnieta

URNIETAKO HIRI ANTOLAMENDUKO PLAN OROKORRA

PLAN GENERAL DE ORDENACIÓN URBANA DE URNIETA

Planoa II.9 Plano

Xehaturazko hiligintza antolamendua. — Ordenación urbanística pormenorizada.

ERAIKI ETA URBANIZAZIO - BALDINTZAK
Lerrokadurak eta sestra-lerroak

CONDICIONES DE EDIFICACIÓN Y URBANIZACIÓN
Alineaciones y rasantes

Eskala 1:2.5000 — Escala

EKAINA 2014ko JUNIO

Egilleak — Redactores

ANA CRESPO, PEDRO ETXANIZ. Arkitektoak/Arquitectos

MIKEL IRONDO. Abokatua/Abogado